
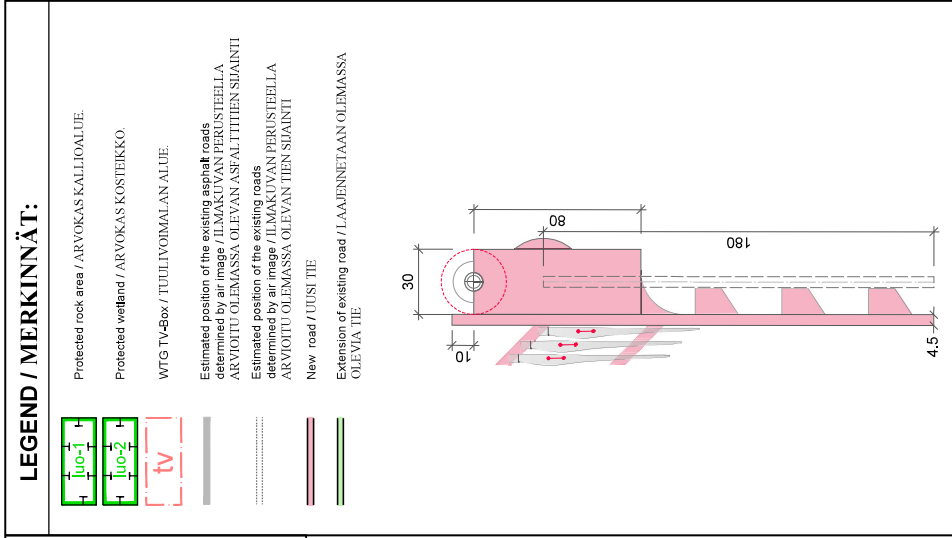


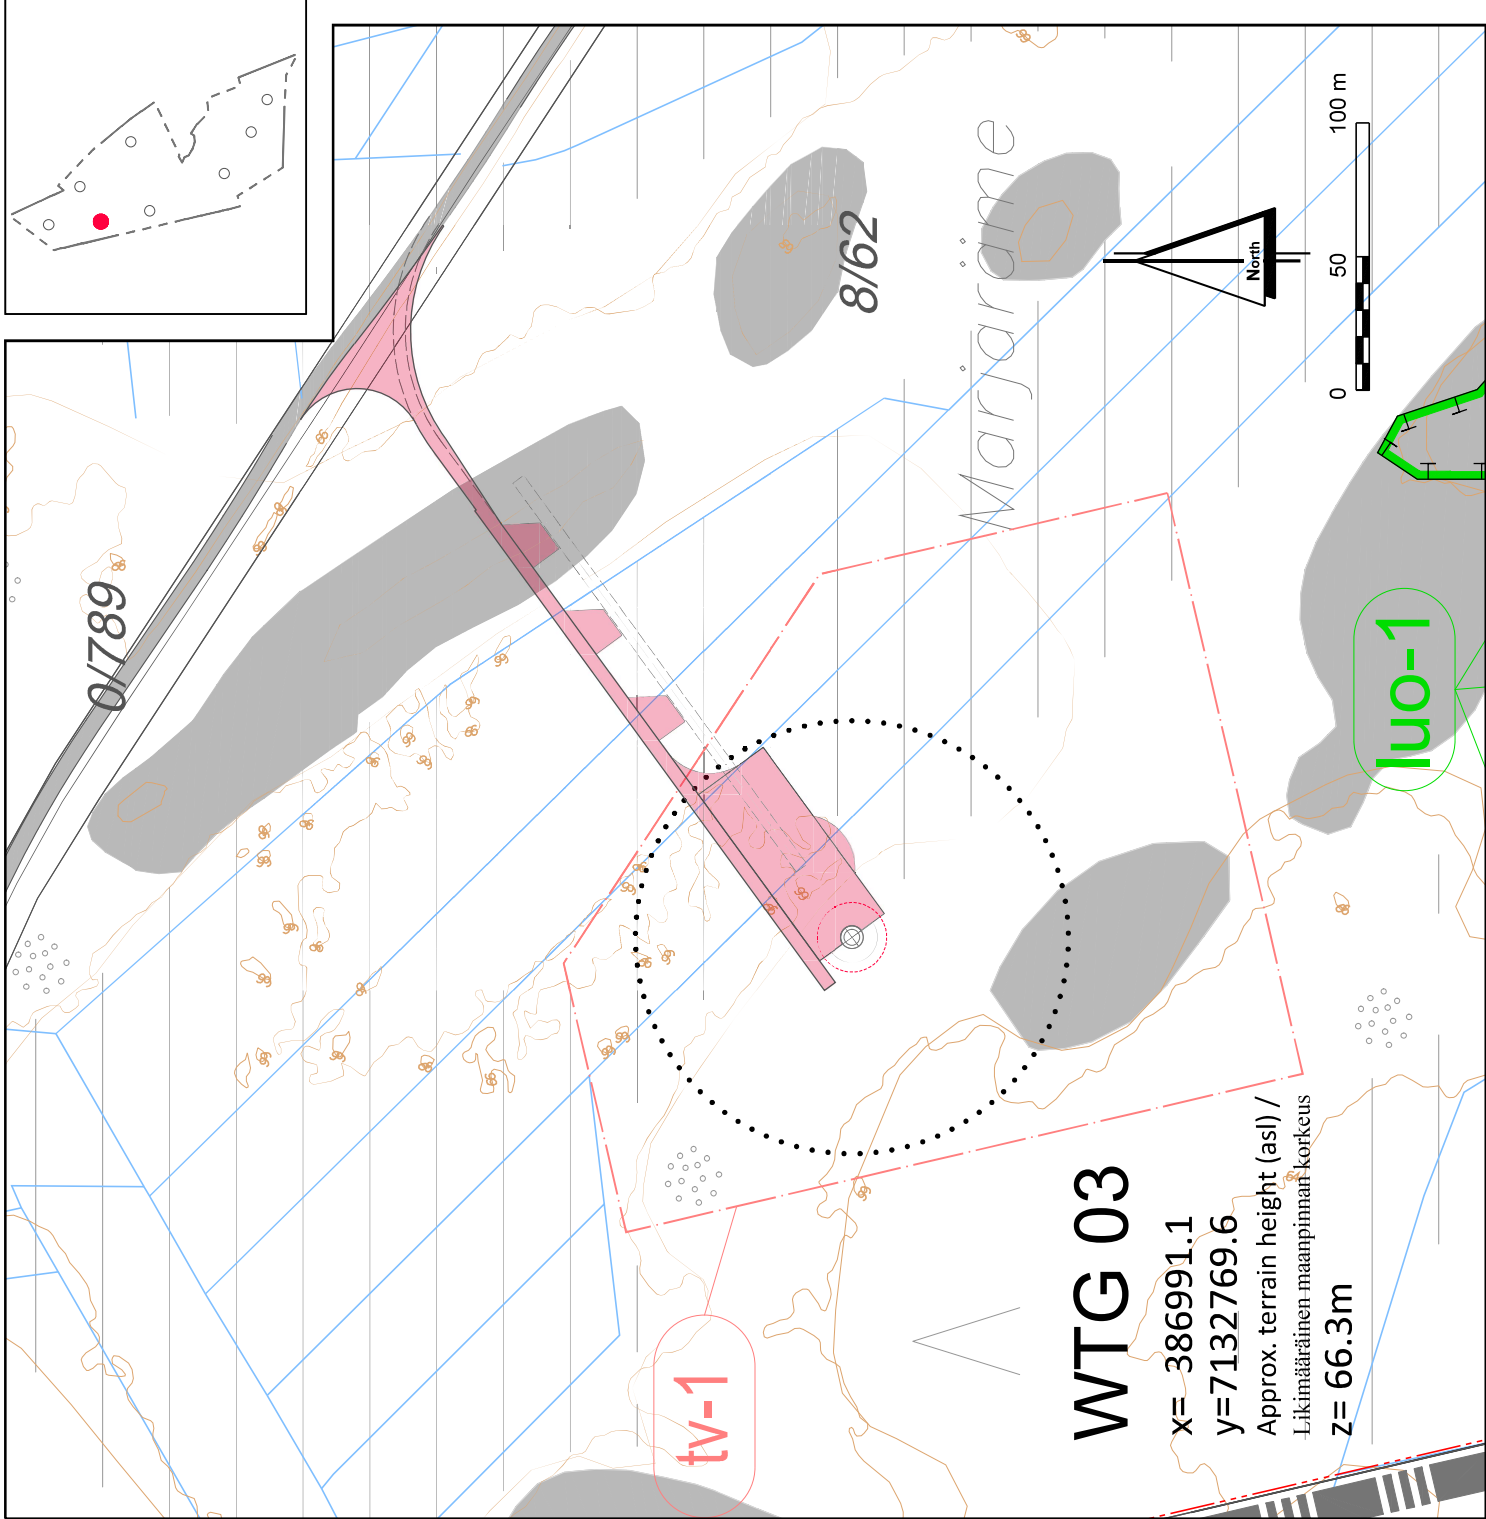

WIND FARM / TUULIPUISTO
"MAASELÄNKANGAS"
"OULAINEN"

Detailed plan/ Yksityiskohtainen tasonäkymä			
Drawn by / laatinut	Date / Pvm	Name / Nimi	File name / Tiedostonimi
verified by / tarkastanut	17.04.2019	Danuta Promnik	OULA-BA-V3_D3
issued by / myöntänyt	27.08.2019	Roland Janßen	Substitute for / Korvaa tiedoston:
	27.08.2019	Paul Bade	OULA-BA-V2_D3
Plan development / Suunnitelman toteutus:			
Date / Pvm: 24.04.2019			
Signature / Allakirjoitus:			
Scale / Mittakaava: 1: 2,000			
Plan content / Suunnitelman sisältö: WTG 03			