
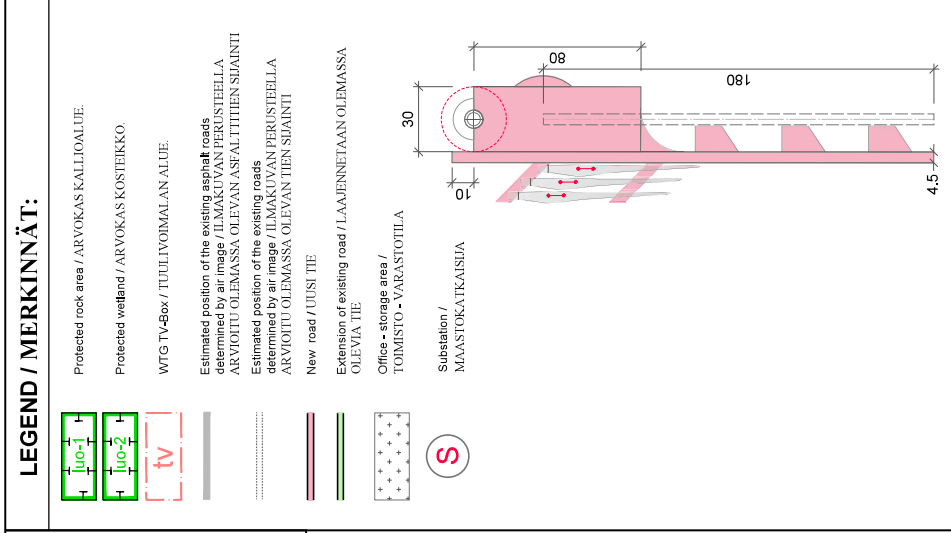


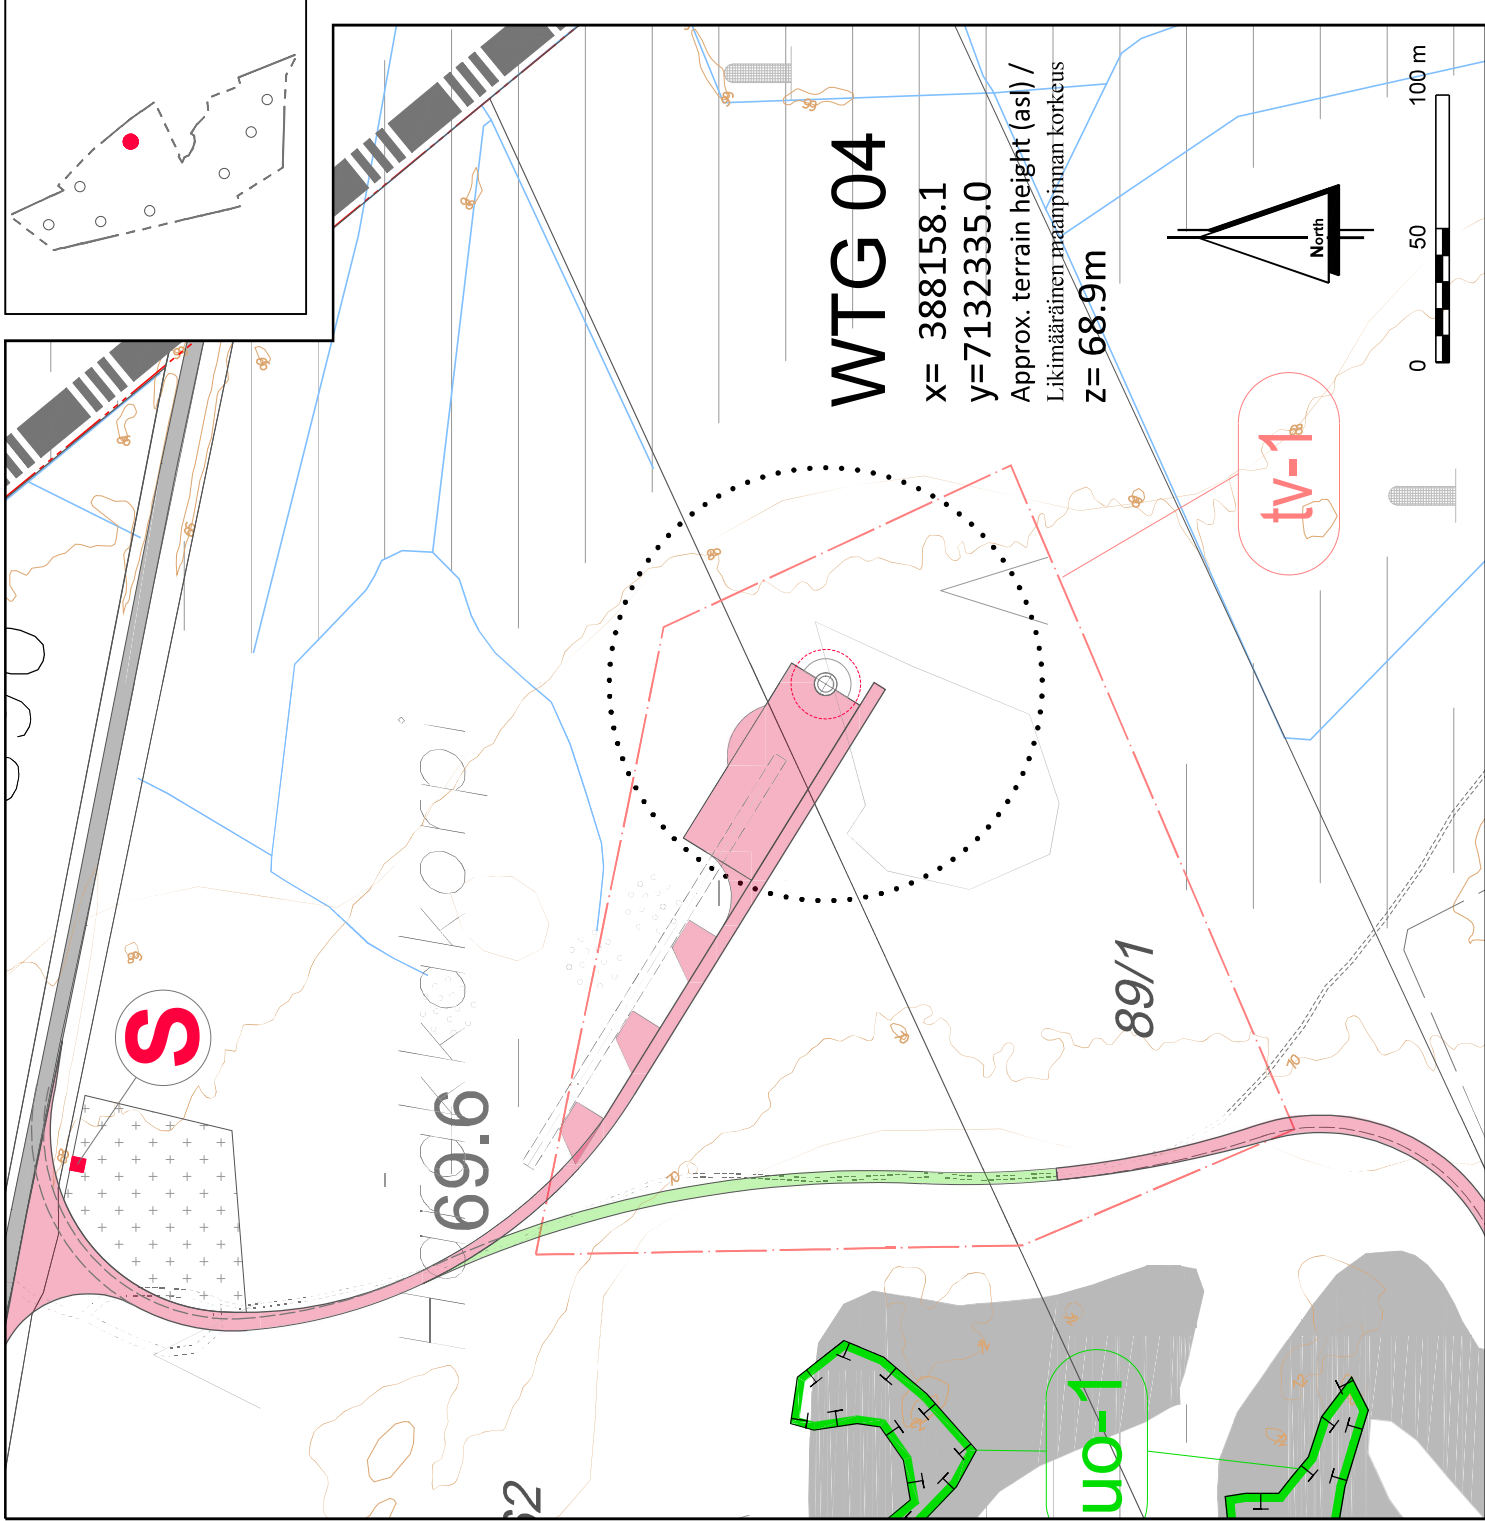

WIND FARM / TUULIPUISTO "MAASELÄNKANGAS" "OULAINEN"			
Detailed plan/ Yksityiskohtainen tasonäkymä			
drawn by/ laatinut:	Date / Pvm:	Name / Nimi:	File name / Tiedostonimi:
verified by/ tarkastanut:	17.04.2019	Danuta Promnik	OULA-BA-V3_D4
issued by/ myöntänyt:	27.08.2019	Roland Janßen	Substitute for / Korvaa tiedoston:
	27.08.2019	Paul Bade	OULA-BA-V2_D4
Plan development / Suunnitelman toteutus:			
Date / Pvm: 24.04.2019			
wpt Oulaisten Tuulipuisto Oy			
Kallaranta 19			
02150 ESPOO			
y-tunnus: 2514804-4			
Signature / Allekirjoitus:			
Paul Bade			
Scale / Mittakaava:	Format / Formaatti:	Plan content / Suunnitelman sisältö:	
1: 2,000	A3	WTG 04	