



392000

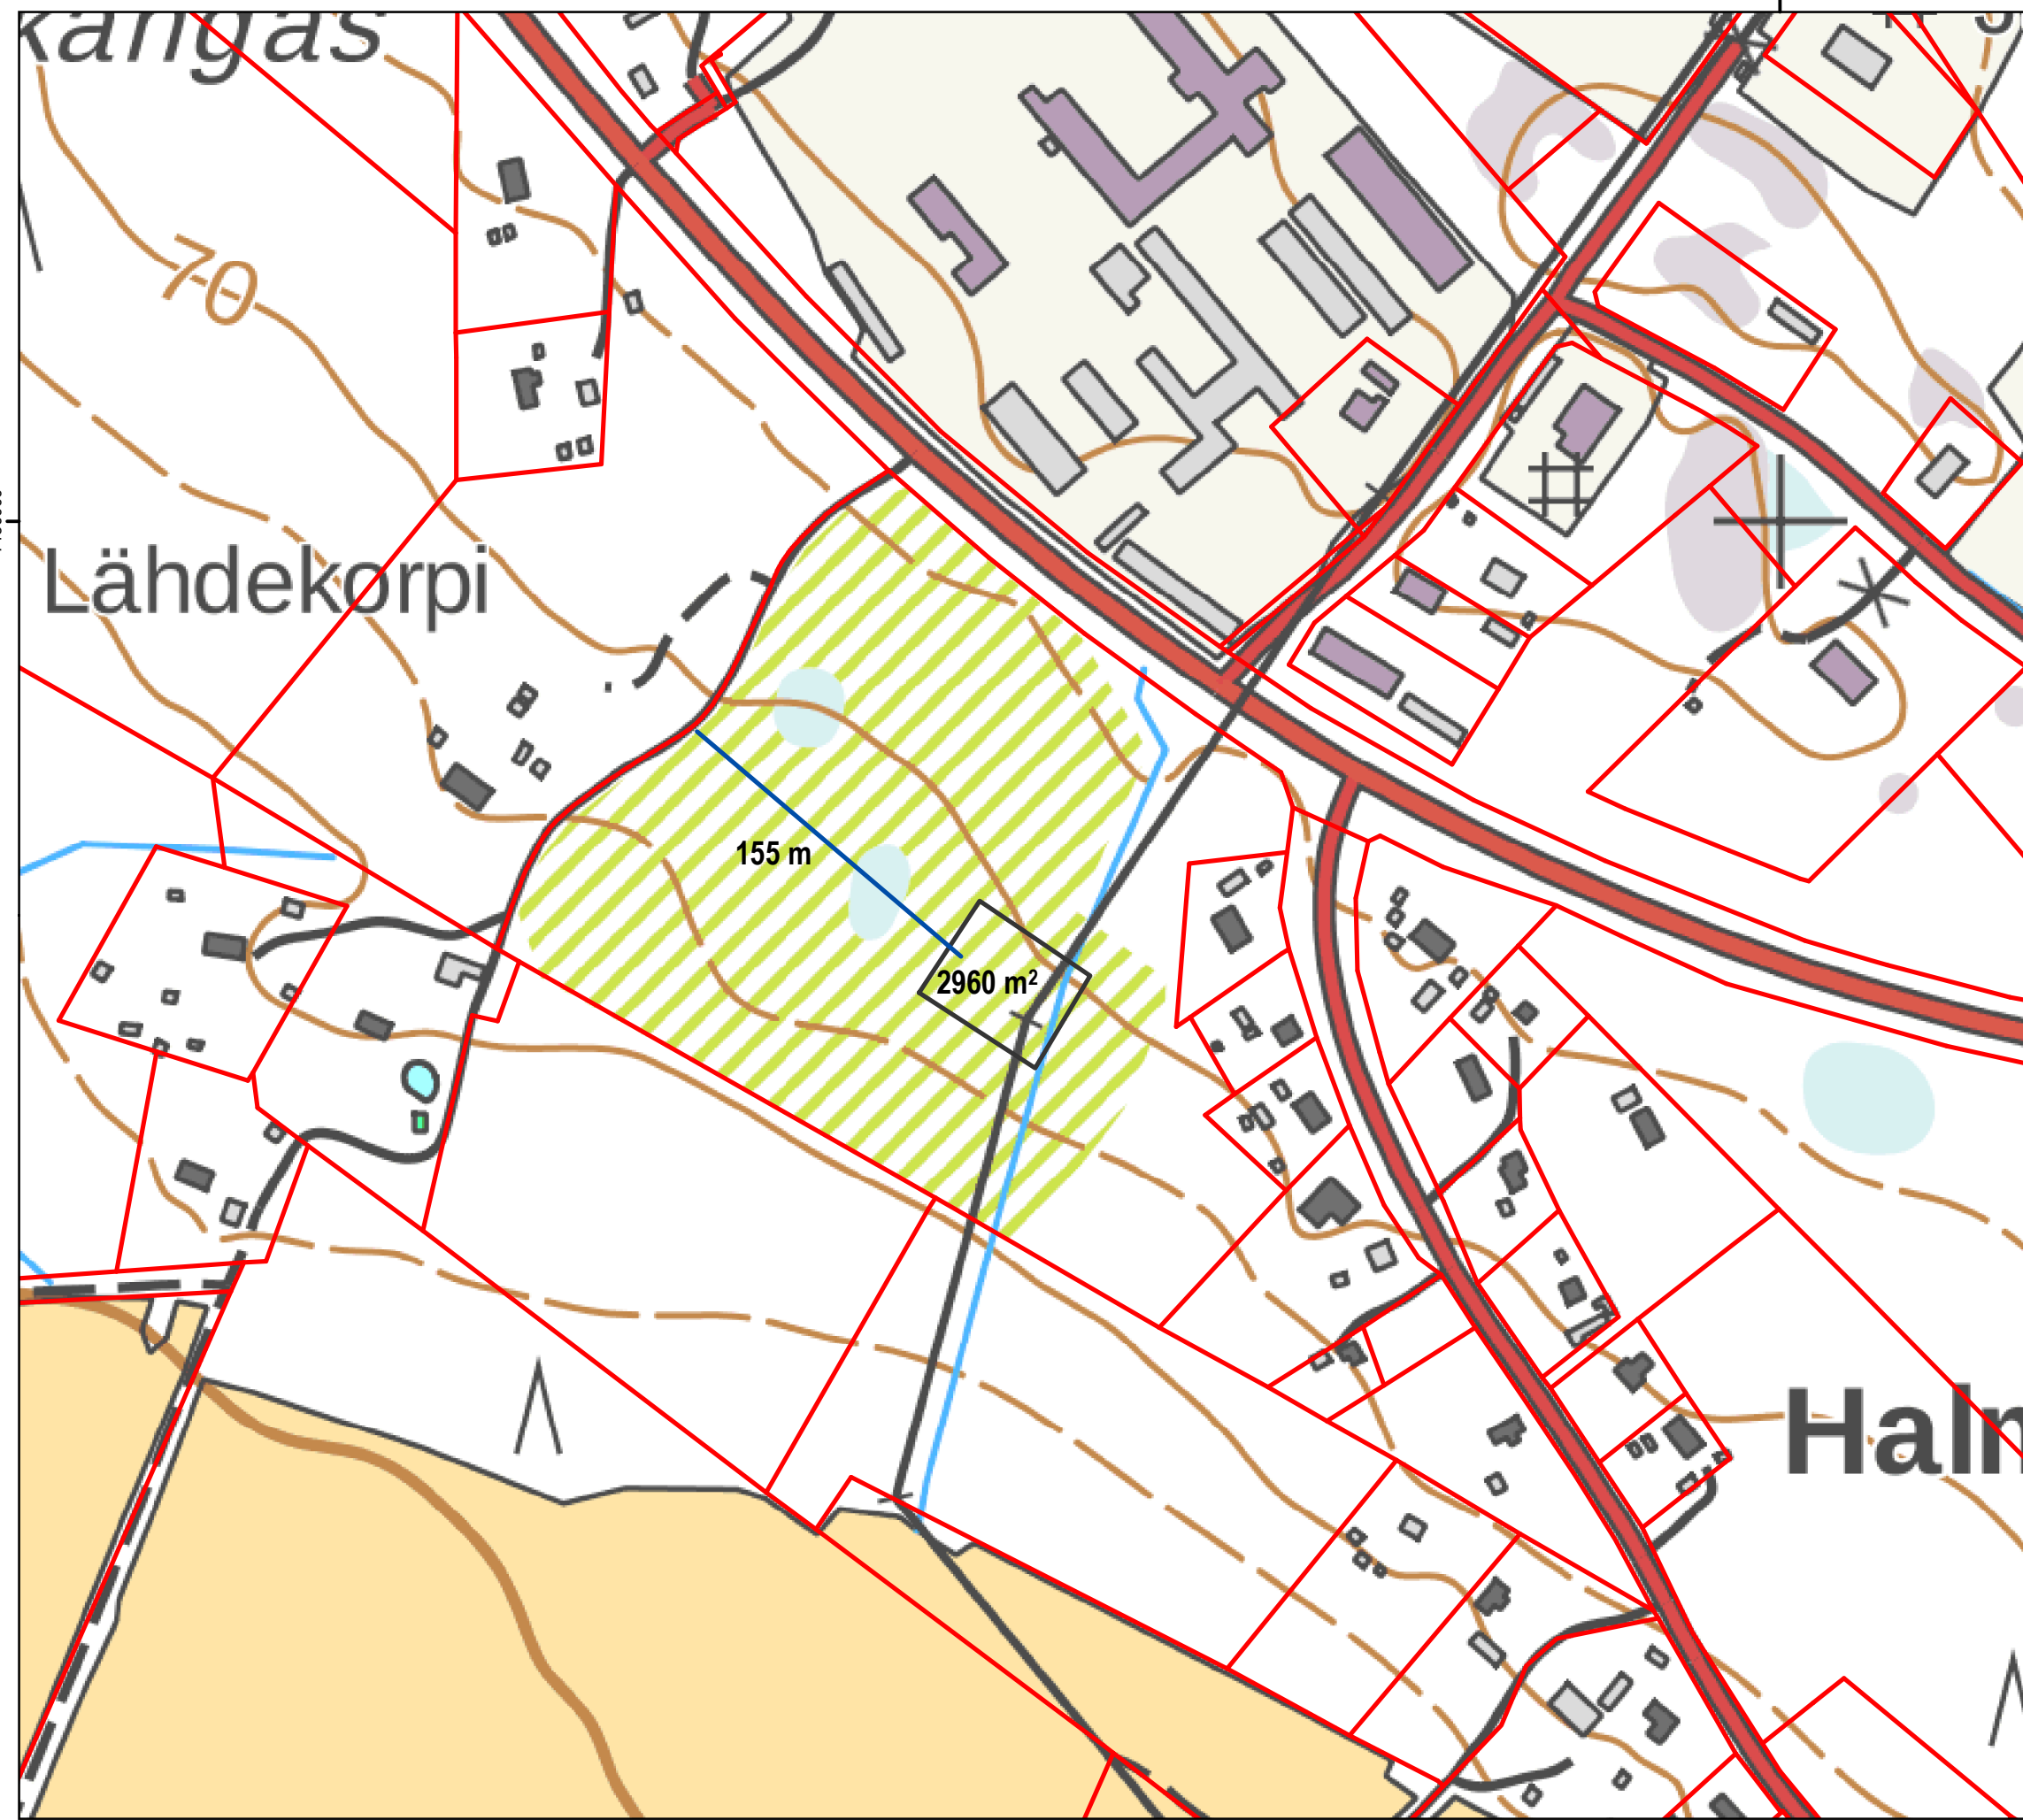


**Selite**

- Kiinteistöraja
- Uusi tie
- Sähköaseman alue

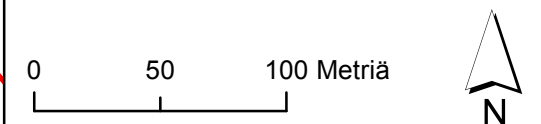

Tämän kartan sisältämä informaatio on tuotettu digitaalisista ja ei-digitaalisista lähteistä, ja siinä saattaa esiintyä epätarkkuuksia.

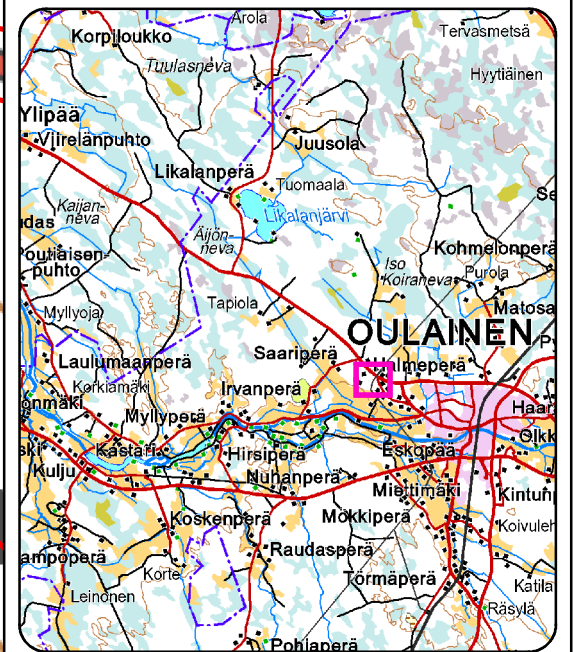

wpd Finland Oy  
Oulaisten Tuulipuisto

Mittakaava (A4) 1:3.000  
Tekijä: Suvi Lämsä  
Päivämäärä: 27/03/2019

713000

Kangas

Lähdekorpi

Hain