
Tyyppipoikkileikkaus 1:100

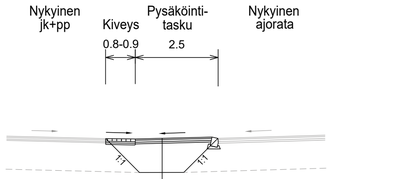


Rakenteet nykyisten kaltaisina ja sovitetaan nykyisiin

MATERIAALI		PAKSUUS	E-MOD
Päällyste	AB 16/120	50 mm	
Profilointi	KaM 0/16	50 mm	
Kantava	KaM 0/56	400 mm	280
Suodatin	Hk	500 mm	50
YHTEENSÄ:		1000 mm	

Kiveyksen kohdalla

Kiveys	betoni	80 mm
Hiekka		30 mm
Profilointi	KaM 0/16	50 mm

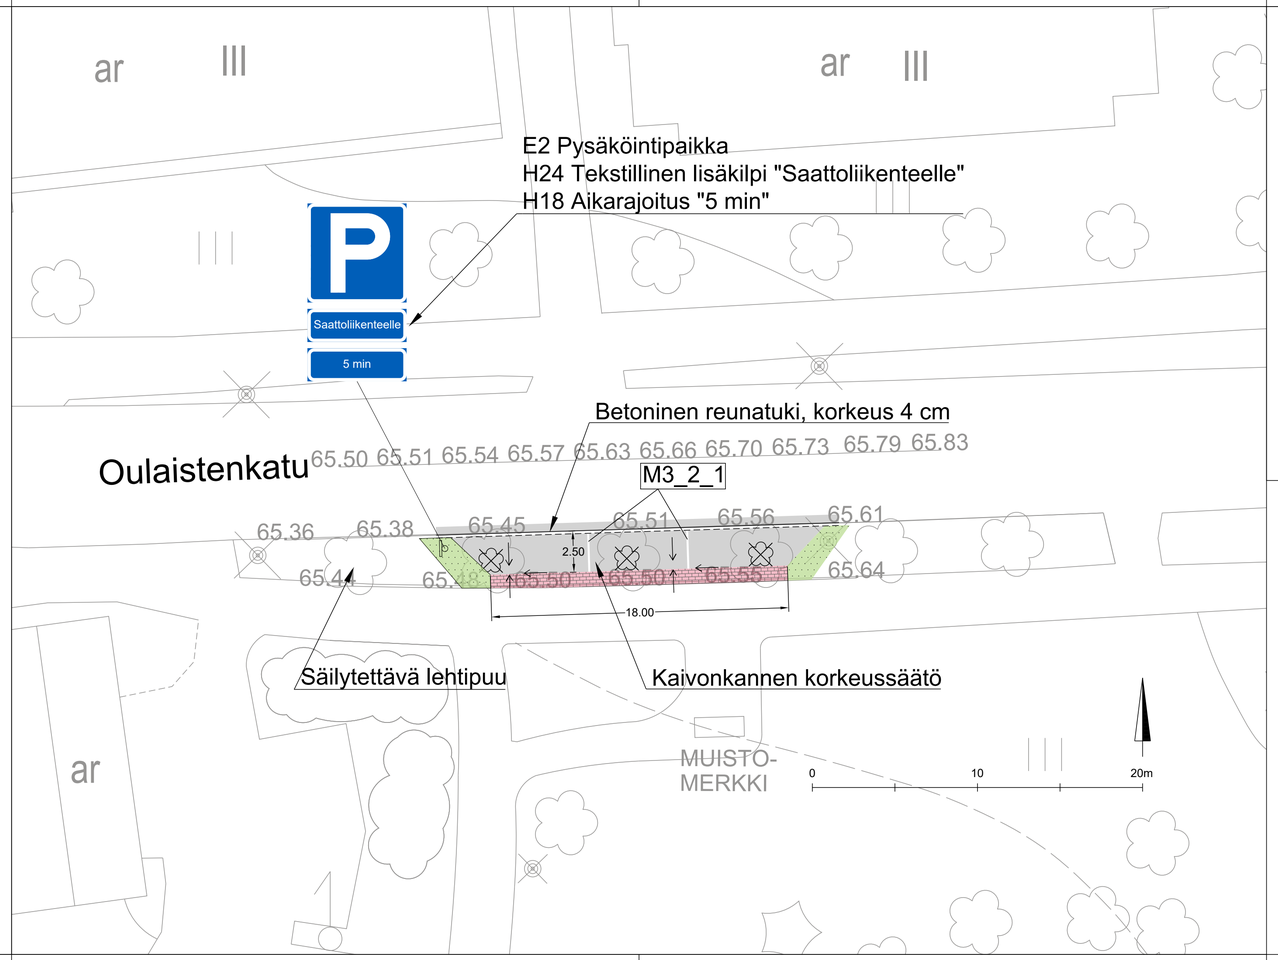

MERKINNÄT

- Asfaltti
- Kiveys, Kartanokivi 80 278x138x80 punainen, tiililadonta
- Nurmi R3, kasvualusta h= 150 mm
- Betoni reunatuki
- Poistettava lehtipuu

ETRS-GK25
N2000

Merkki	Muutos	Pvm	Suunn.	Tark.

Hankkeen nimi
Oulaistenkatu, Saattoparkki

Piirustuksen sisältö
Rakennussuunnitelma

A-INSINÖÖRIT

Oulainen

Pvm	Suunn.	Tark.
3.6.2026	Hanna Kaurala	
	Proj.päätl. Ville Nikkinen	Hyv. Hannu Ypparilä

Tierekisteritunnus | Suha | Mittakaava 1:200 | Piir.nro -