


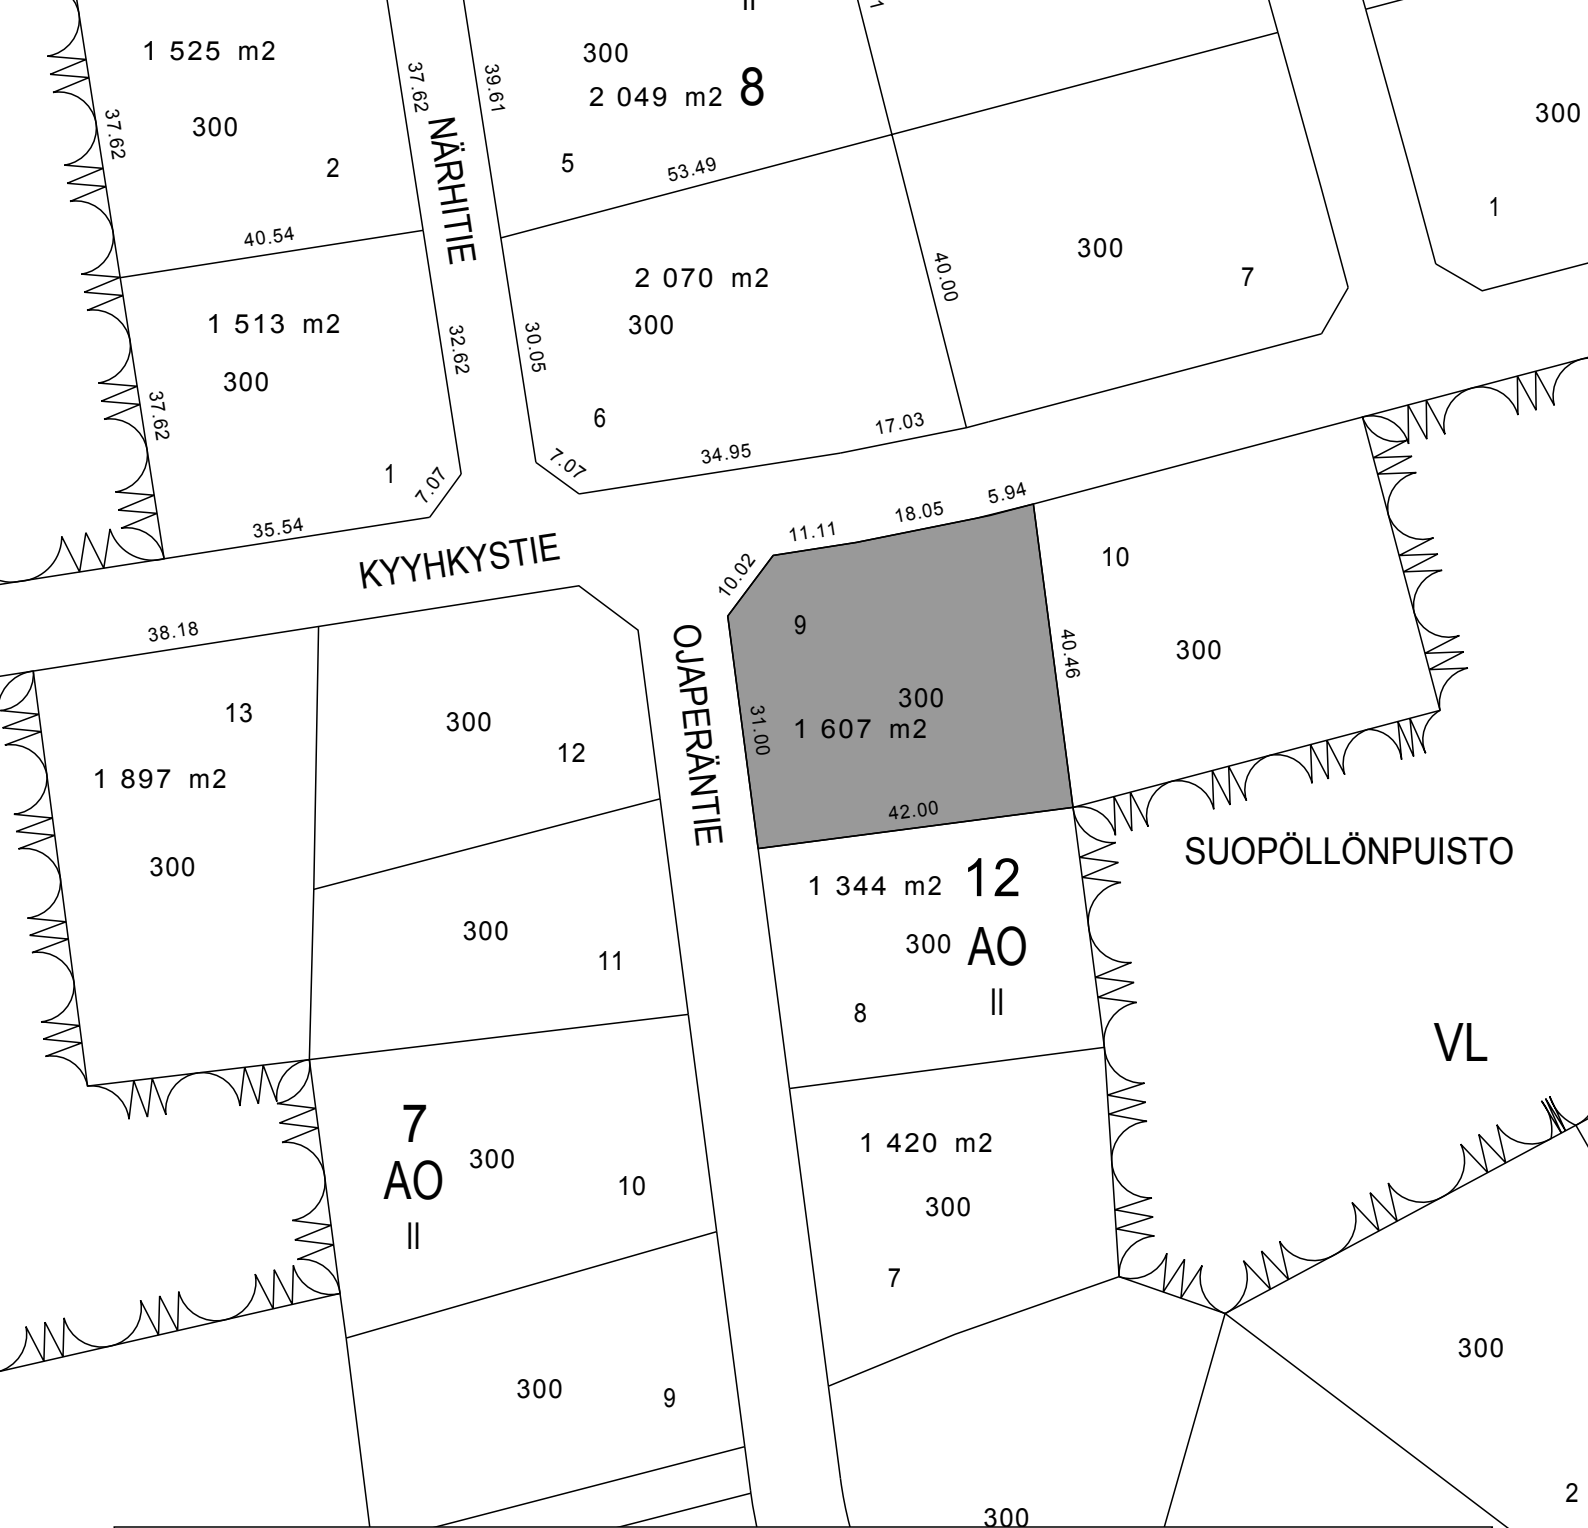

Myynnissä tontti osoitteessa Ojaperäntie 16

Tontin pinta-ala 1607m²

Rakennusoikeus 300k-m² kahteen kerrokseen

Hinta 7231,5€ +lohkomiskulut

Lisätiedot

Mittauspäällikkö 044-4793262

Kiinteistörekisterinhoitaja 044-4793264